

- BILANS TERENU**
1. istniejący budynek 596,48m²
 2. projektowana rozbudowa 558,24m²
 3. istniejące chodniki i pieszojezdnie 541,56m²
 4. projektowane chodniki i opaski 240m²
 5. projektowane poszerzenie pieszojezdni 17m²
 6. nawierzchnia azurowa utwardzenie 47m²
 7. tereny zielone (trawniki i place zabaw) 2711,72m²
- Razem: 4712,00m²

Zespół: Uzgodnienia, Dokumentacji
Projektowej w Bydgoszczy
Biuro: projektowanie sieci w ZUDP
Słub no dzień11.04.2014r.....

Pro*wiadczo si* *e niniejszy dokument zosta* opracowany w wyniku prac geodezyjnych i kartograficznych, których rezultaty zawiera operat techniczny wpisany do ewidencji materia* w państwowego zasobu geodezyjnego i kartograf. **MIĘJSKA PRACOWNIA GEODEZYJNA W BYDGOSZCZY**
Grodzki Ośrodek Dokumentacji
Geodezyjnej i Kartograficznej w Bydgoszczy
Identyfikator ewidencyjny materia* u zasobu – operat techniczny: P.0461.
Data wpisania operatu technicznego do ewidencji materia**w zasobu: Imi* , nazwisko i podpis osoby reprezentującej organ.....

- Zestawienie drzew i krzewów przeznaczonych do przesadzenia i wycinki
1. Śliwa obwód 3x25cm
 2. Surmia bignoniowa nana (catalpa) obwód 16cm
 3. Surmia bignoniowa nana (catalpa) obwód 16cm
 4. Surmia bignoniowa nana (catalpa) obwód 16cm
 5. Akacja obwód 2x75cm 1x49cm
 6. Brzoza obwód 96cm
 7. Krzewy

MAPA DO CELÓW PROJEKTOWYCH
SKALA 1 : 500

Województwo: kujawsko-pomorskie
Miejsce: BYDGOSZCZ, ul. Gierczaka
Jedn. ewid.: m. Bydgoszcz [046101-1]
OBREB: 338
MPG.D.422.0995.2014
Sekcja mapy nr 422-1644, 2122
PUWG 2000 pos 6 UK? wys. AMSTERDAM

Nie wykonano ustalenia obciążeń służebnościami gruntowymi: ujawnianych w księgach wieczystych.

Nie wyklucza się istnienia w terenie równorzędnych urządzeń podziemnych ułożonych a nie zgłoszonych do inwentaryzacji geodezyjnej

MAPE WYKONAŁ 14.04.2014r.

LEGENDA:

- CHODNIKI I OPASKI Z KOSTKI BETONOWEJ GRUB. 6cm
- NAWIERZCHNIA Z PŁYT AZUROWYCH 40x60cm
- NAWIERZCHNIA Z KOSTKI BETONOWEJ GRUB. 8cm
- PROJEKTOWANE TRAWNIKI Z ROLKI (PLACE ZABAW)
- POWIERZCHNIA SYNTETYCZNA PRZYSTOSOWANA DO UPADKU Z 1,8M W POSTACI PŁYT 50X50 Z PŁYT EPDM
- PROJEKTOWANE RZĘDNE SPADKI PODŁUŻNE
- SPADKI POPRZECZNE
- SPADKI POPRZECZNE
- MIĘJSKA PRZEKROJÓW
- KRAWĘŻNIK WYSTAJĄCY
- KRAWĘŻNIK WTOPIONY
- PROJ. ROZBUDOWA ŻŁOBKA NR 20 W FORMIE NOWEGO PARTEROWEGO PAWILONU Z ŁĄCZNIKIEM
- ISTNIEJĄCY BUD. ŻŁOBKA NR 20

(2,95)
+ 0,8%

PROJ. KANALIZACJA
SANITARNA
PROJ. KANALIZACJA
PIĘTROWA
PROJ. KANALIZACJA
PIĘTROWA
PROJ. ZALICZNIKOWA LINIA
KABLOWA nnyktyzo 5x25
MIĘJSCE GROMADZENIA
ODPADÓW

PROJEKTOWANE MIĘJSKA
PARKINGOWE

HYDRANT P. POZ.
TARAS DO ROZBIÓRKI

DRZEWA I KRZEWY
DO WYCINKI


JEDNOSTKA PROJEKTOWA:
FIRMA BUDOWLANA "BARDBUD" PAWEŁ BARDONSKI UL. ŚNIEŻNA 2152
85-794 BYDGOSZCZ TEL.890-462-304

INWESTOR:
Zespół Żłobków Miejskich ul. Chrobrego 14 85-047 Bydgoszcz

Objekt:
PLACE ZABAW W ZESPOLE ŻŁOBKÓW MIĘJSKICH
W BYDGOSZCZY ŻŁOBKA NR 20 PRZY
ULICY E. GIERCZAK 8 W BYDGOSZCZY
dz. nr 12 obręb 338

Projekt zagospodarowania terenu

Funkcja	Imię i nazwisko	Specjalność	Nr uprawnień	Podpisy
Projektant	Ing.riz arch. Ernest Essuman-Mensah	arch.	upr. nr GP-KZ-7342/55394	
Faza: PB	Skala: 1:500	Data: 23.03.2015	Branża: PZI	Nr rysunku: 2

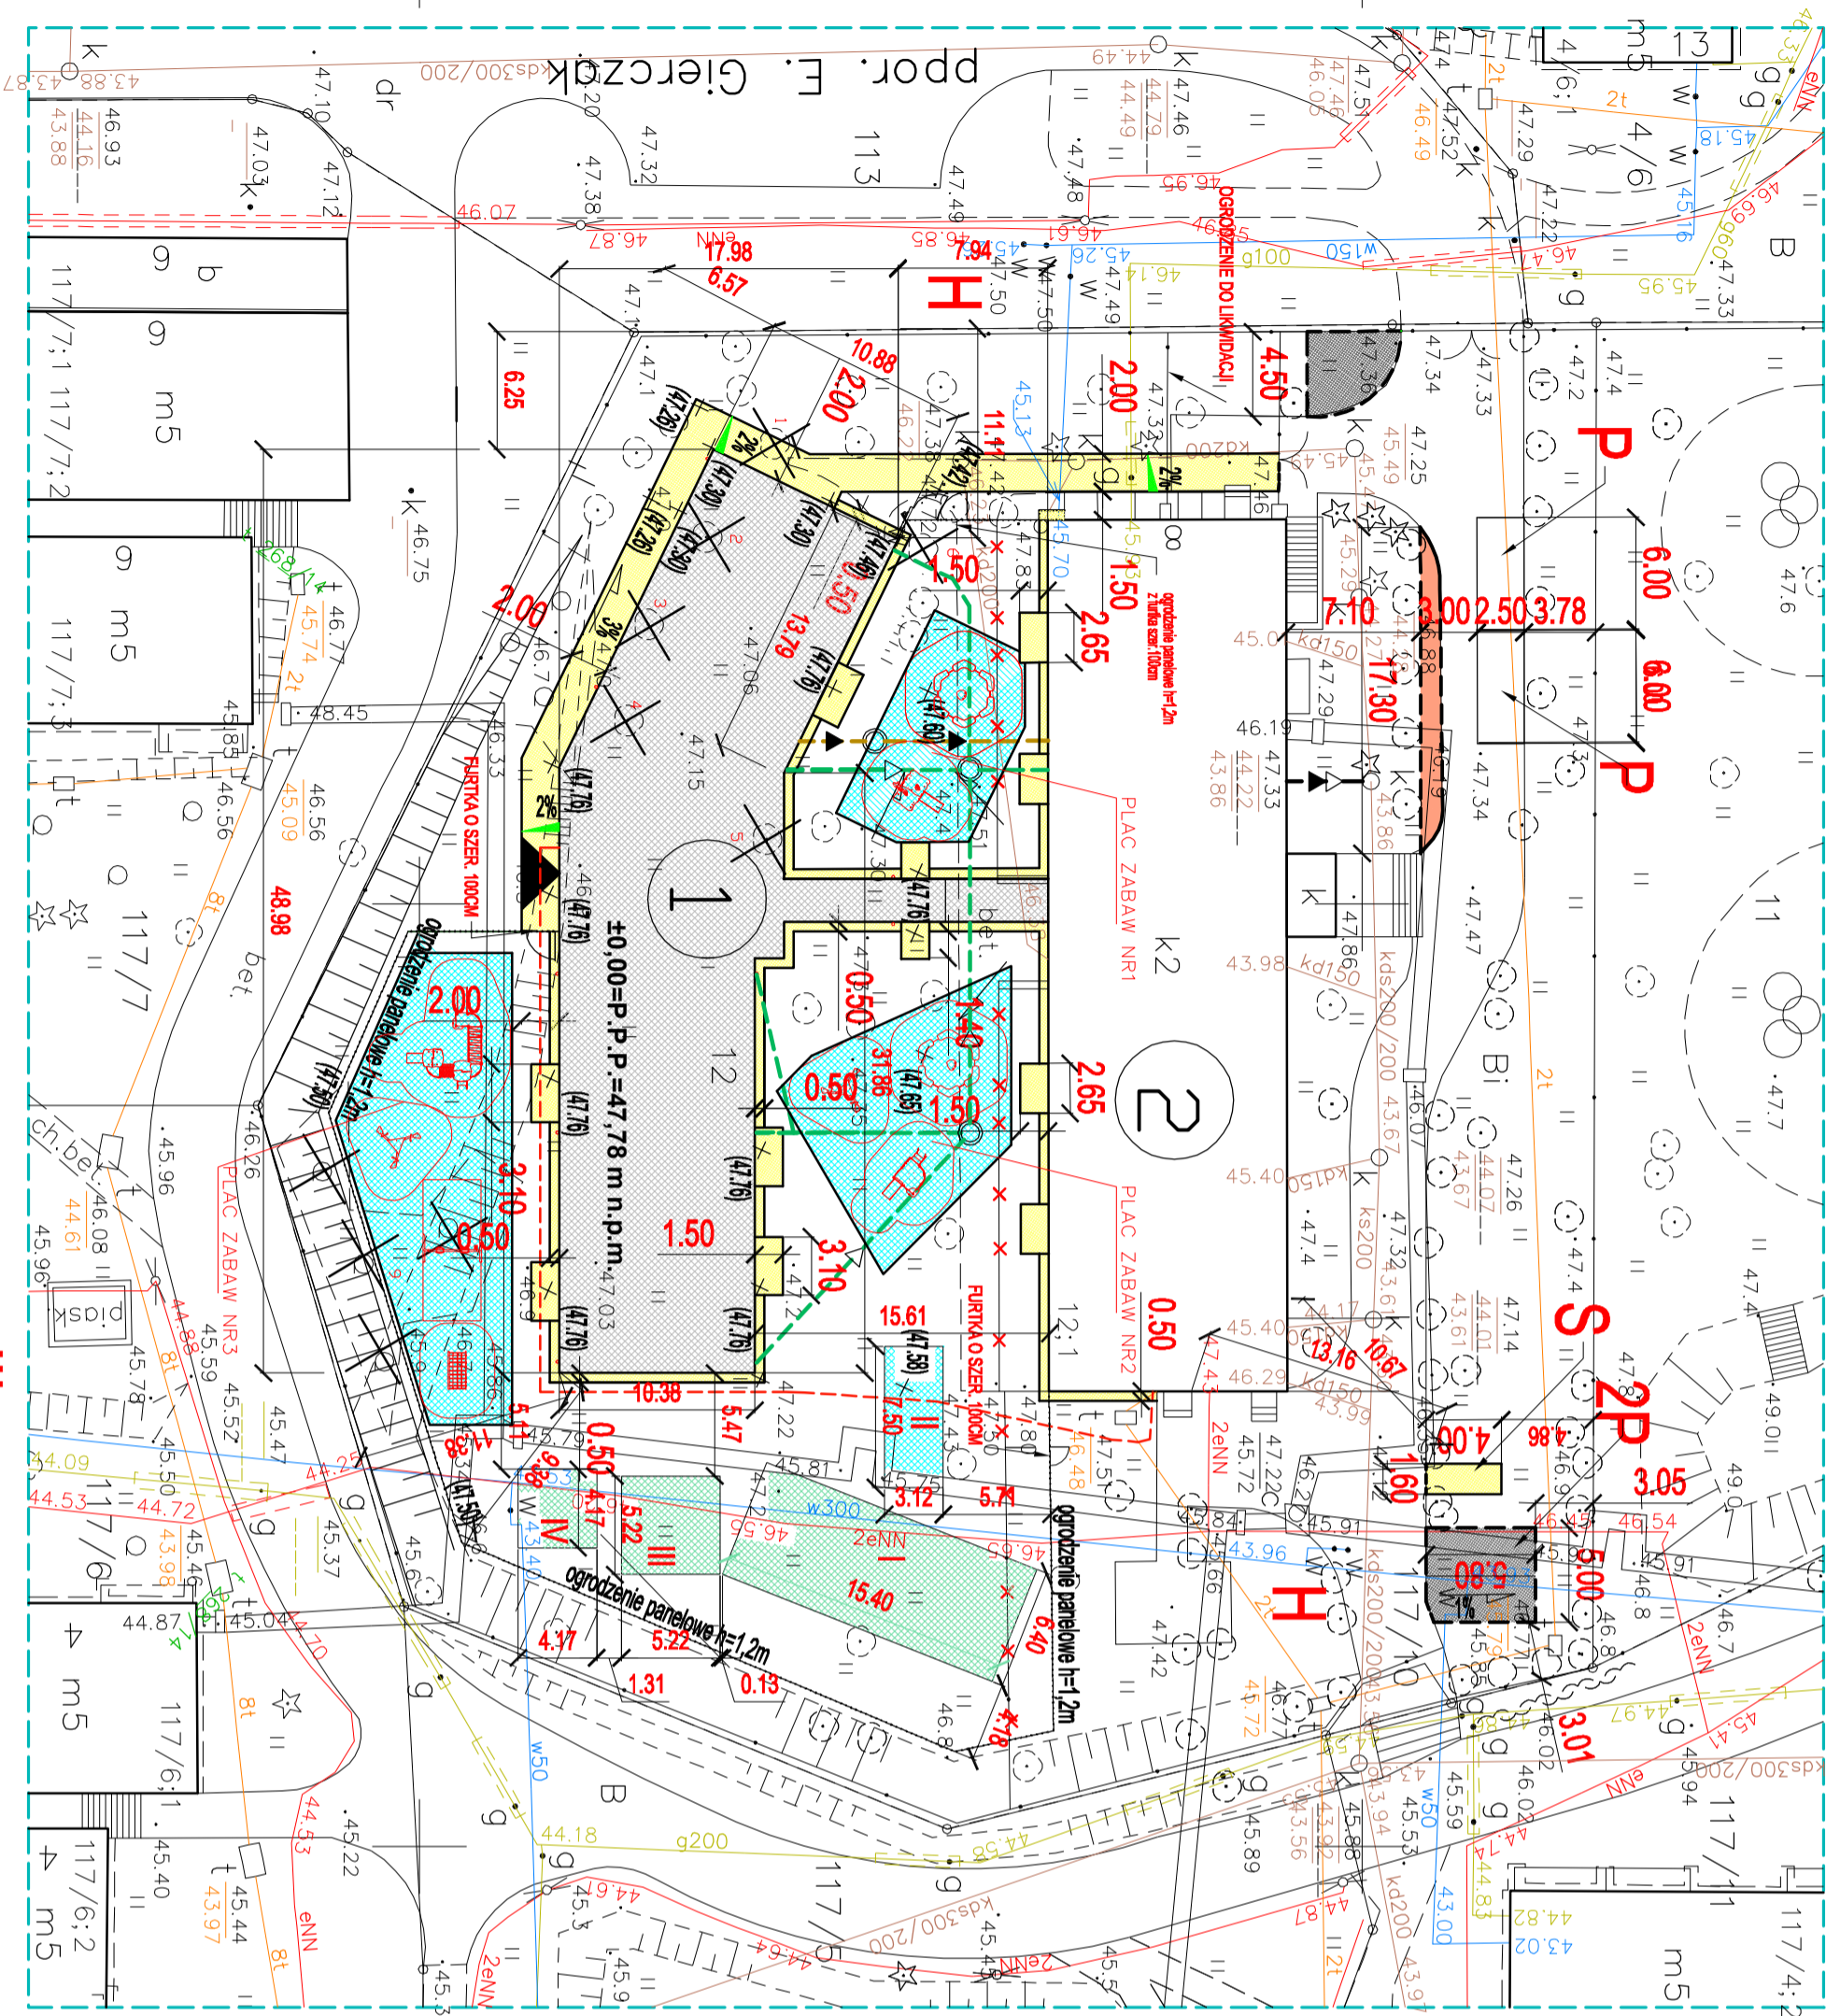

- I STREFA OCHRONNA 15,4MX6,4M DLA ZABAWKI "BAJKOWY TOR PRZESZKÓD"
- II STREFA OCHRONNA 7,5MX3,12M DLA ZABAWKI "HUŚTAWKA JUNIORA"
- III STREFA OCHRONNA 5,22MX5,22M DLA ZABAWKI "KARUZELA TARCZOWA"
- IV STREFA OCHRONNA 4,17MX4,17M DLA ZABAWKI "BUJAK KOMPAS"