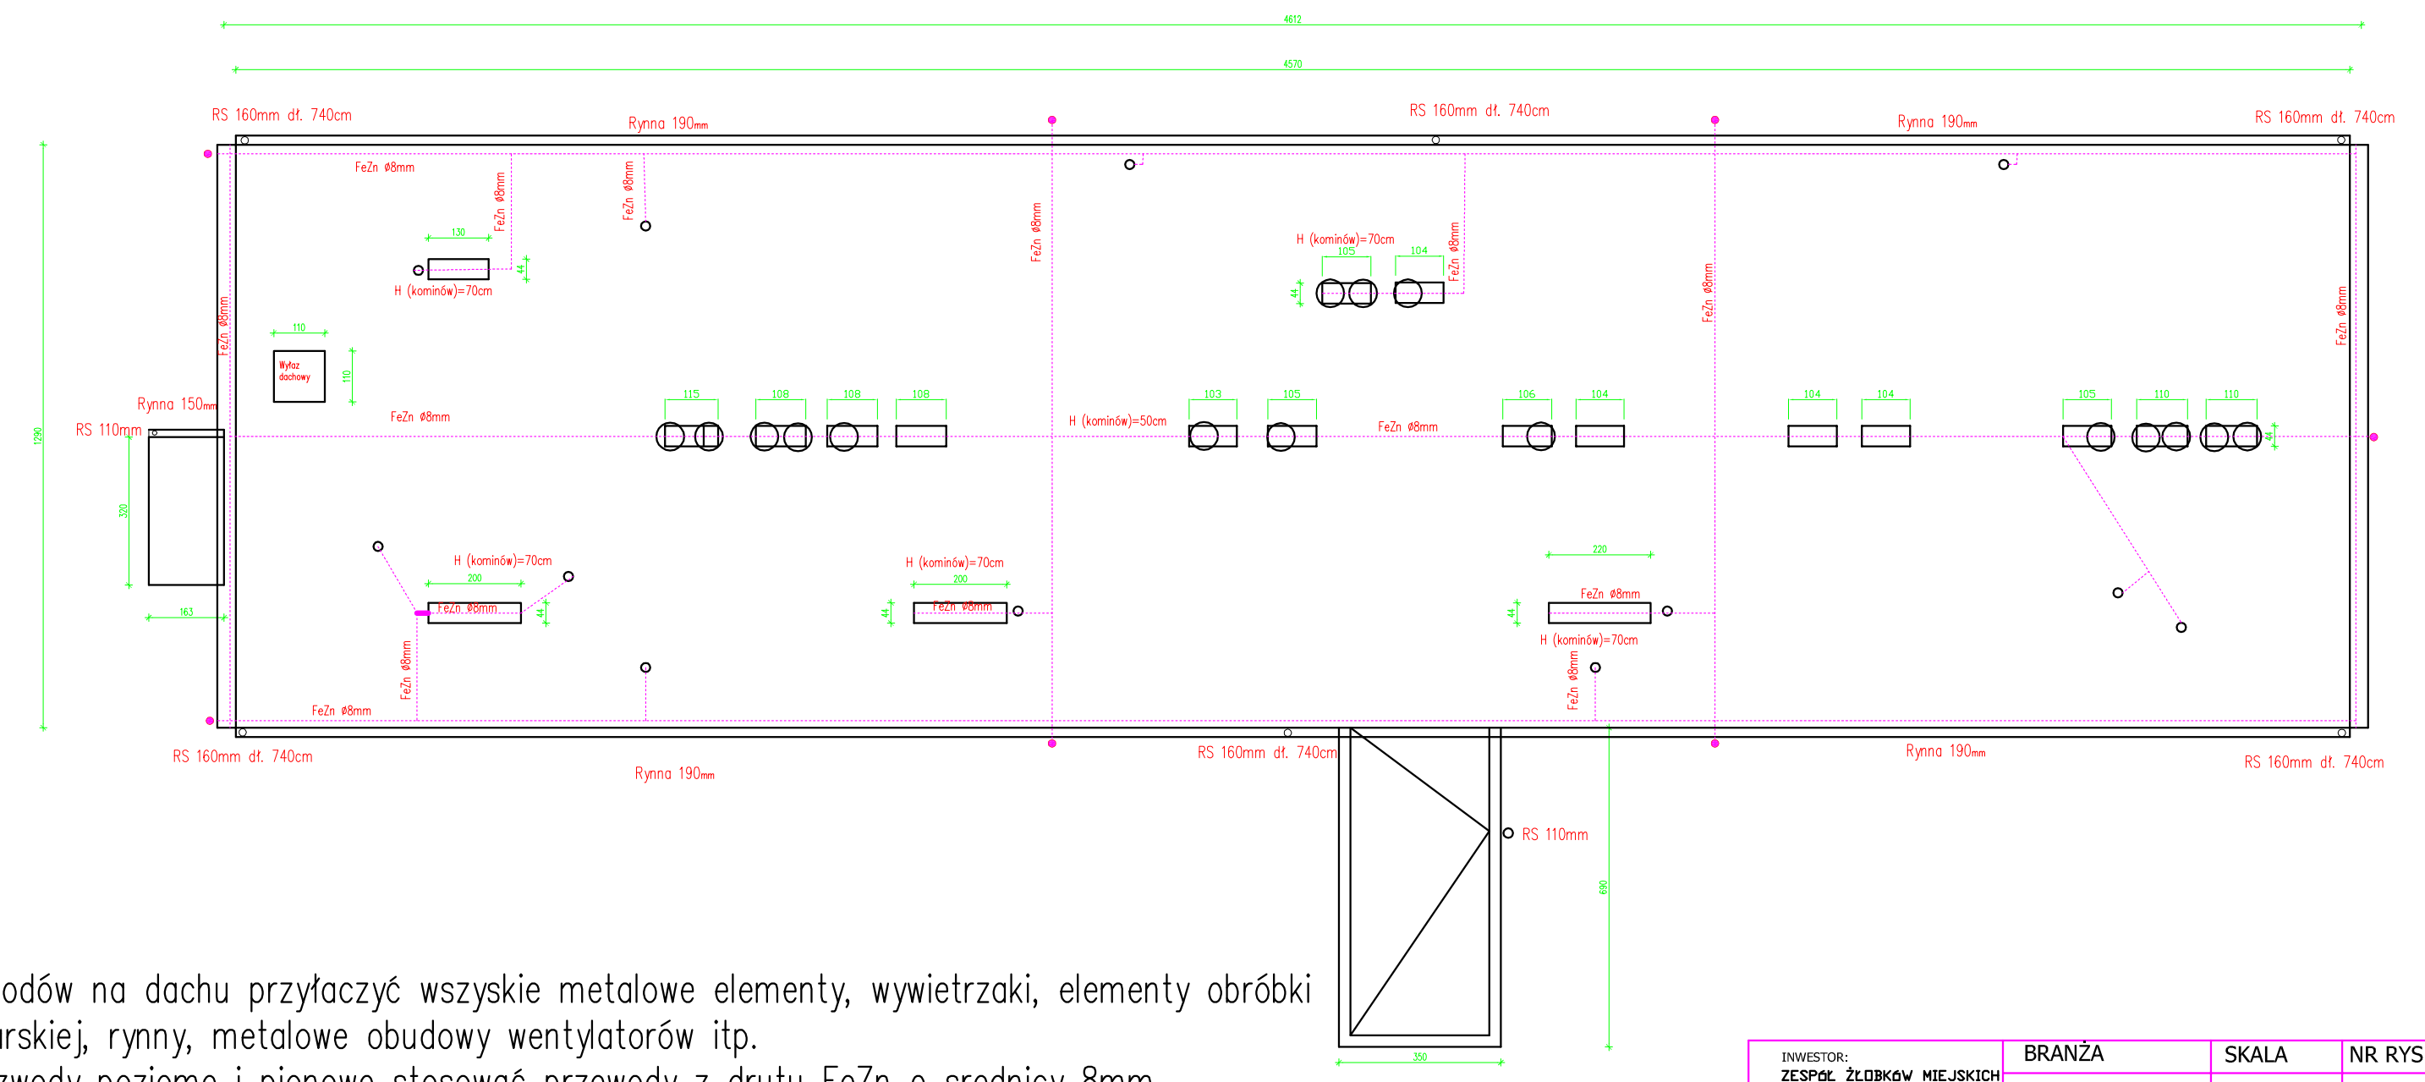

Do zwodów na dachu przyłączyć wszyskie metalowe elementy, wywietrzaki, elementy obróbki blacharskiej, rynny, metalowe obudowy wentylatorów itp.
Jako zwody poziome i pionowe stosować przewody z drutu FeZn o srednicy 8mm
Przewody odprowadzajace łączyć z istniejącym uziomem otokowym za pomocą złaczy kontronych

INWESTOR: **ZESPÓŁ ŻŁOBKÓW MIEJSKICH** **UL.CHROBREGO 14** **85-047 BYDGOSZCZ**	BRANŻA	SKALA	NR RYS	DATA
	BUDOWLANA	1:100	1	12.02.2012
TEMAT: **TERMOMODERNIZACJA DACHU** **ŻŁOBKA NR 17**	TREŚĆ RYS.	RZUT DACHU		
	PODPIS			
ADRES INWESTYCJI: UL. MORSKA 2 85-722 BYDGOSZCZ	OPRACOWAŁ			

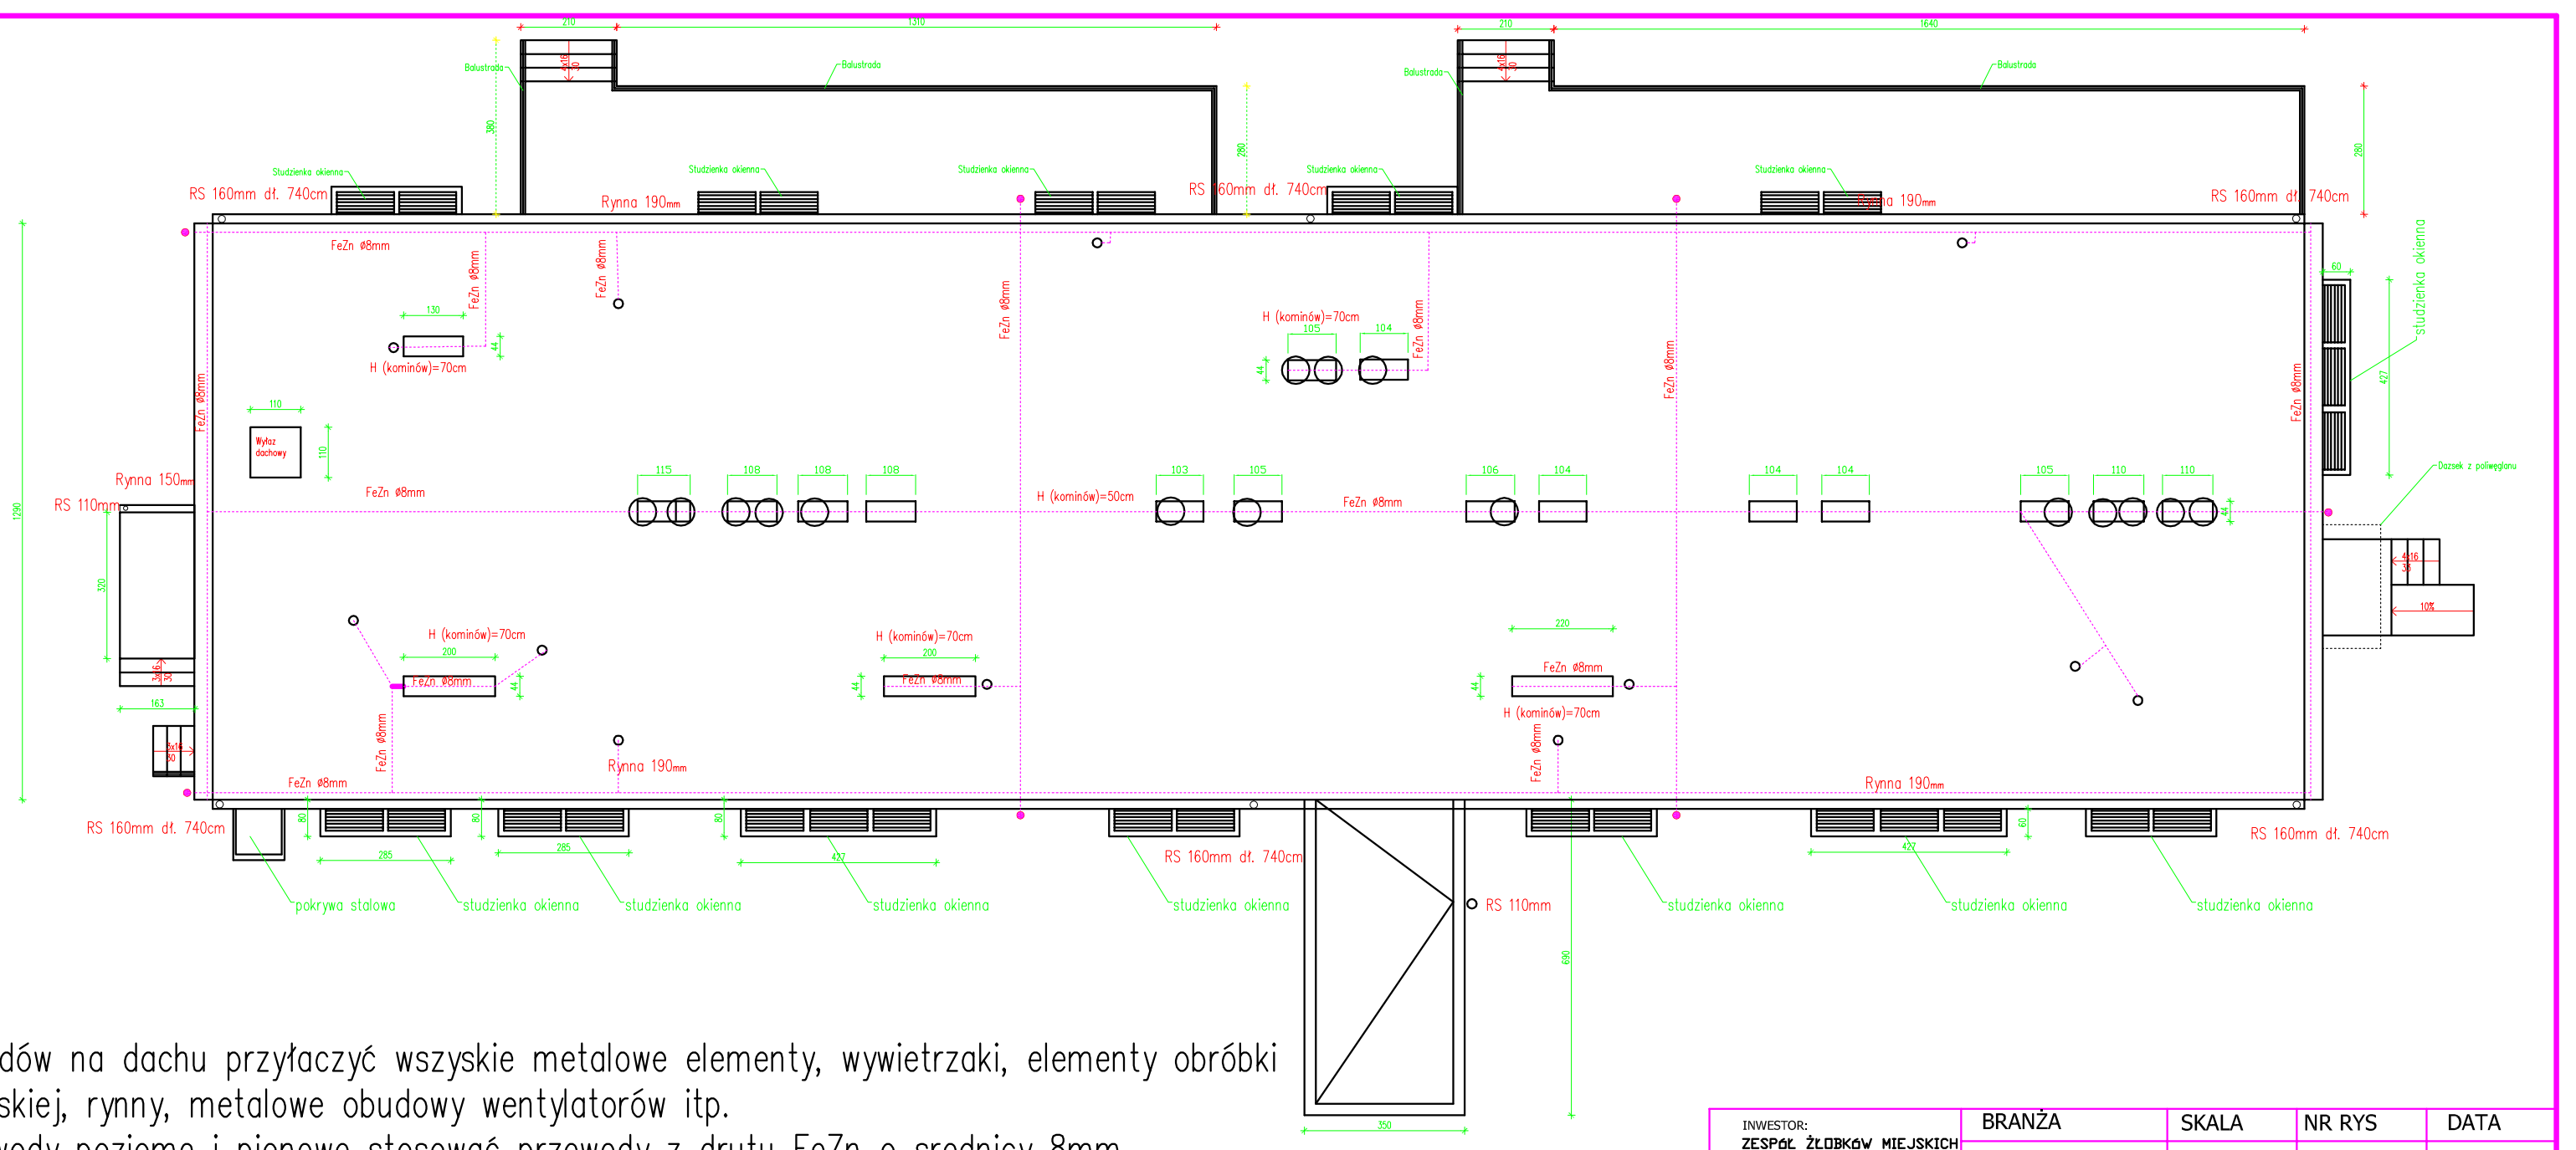

Do zwodów na dachu przyłączyć wszyskie metalowe elementy, wywietrzaki, elementy obróbki blacharskiej, rynny, metalowe obudowy wentylatorów itp.
Jako zwody poziome i pionowe stosować przewody z drutu FeZn o srednicy 8mm
Przewody odprowadzajace łączyć z istniejącym uziomem otokowym za pomocą złaczy kontronych

Wymiary na rysunkach mają charakter orientacyjny.

INWESTOR: **ZESPÓŁ ŻŁOBKÓW MIEJSKICH** **UL.CHROBREGO 14** **85-047 BYDGOSZCZ**	BRANŻA	SKALA	NR RYS	DATA
	BUDOWLANA	1:100	1	23.09.2013
TEMAT: **TERMOMODERNIZACJA DACHU** **ŻŁOBKA NR 17**	TREŚĆ RYS.	RZUT		
	PODPIS			
ADRES INWESTYCJI: UL. MORSKA 2 85-722 BYDGOSZCZ	OPRACOWAŁ			

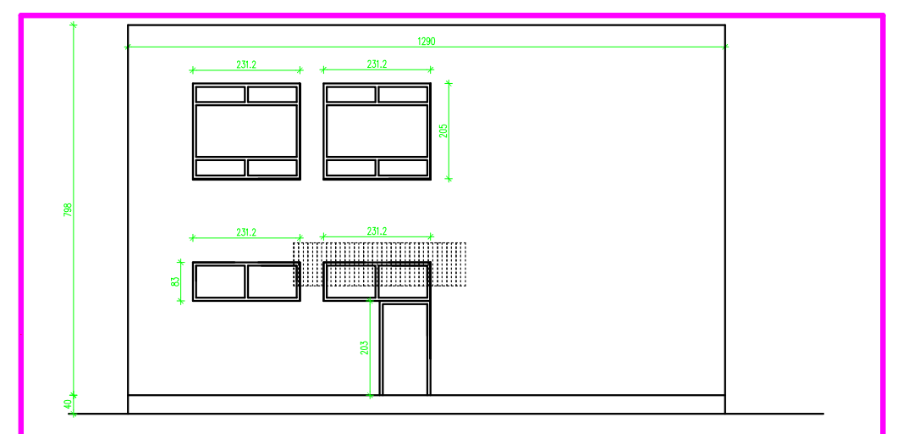

ELEWACJA ZACHODNIA

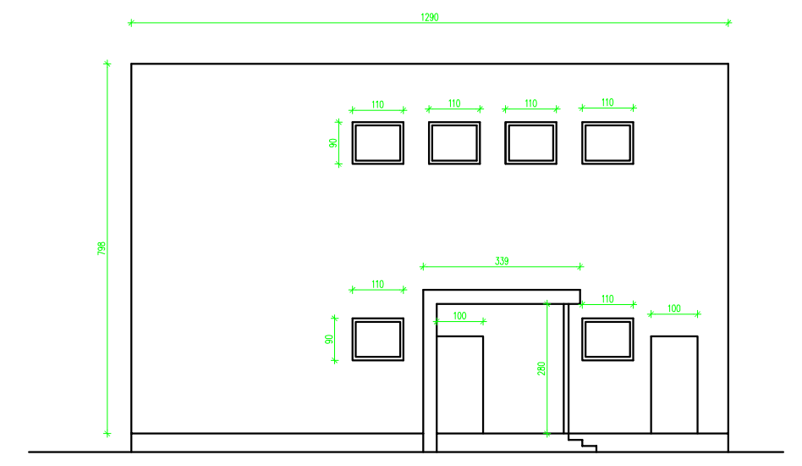

ELEWACJA WSCHODNIA

Wymiary na rysunkach mają charakter orientacyjny.

INWESTOR: **ZESPÓŁ ŻŁOBKÓW MIEJSKICH** **UL.CHROBREGO 14** **85-047 BYDGOSZCZ**	BRANŻA	SKALA	NR RYS	DATA
	BUDOWLANA	1:100	3	23.09.2013
TEMAT: **TERMOMODERNIZACJA DACHU** **ŻŁOBKA NR 17**	TREŚĆ RYS.	ELEWACJA		
	PODPIS			
ADRES INWESTYCJI: UL. MORSKA 2 85-722 BYDGOSZCZ	OPRACOWAŁ			

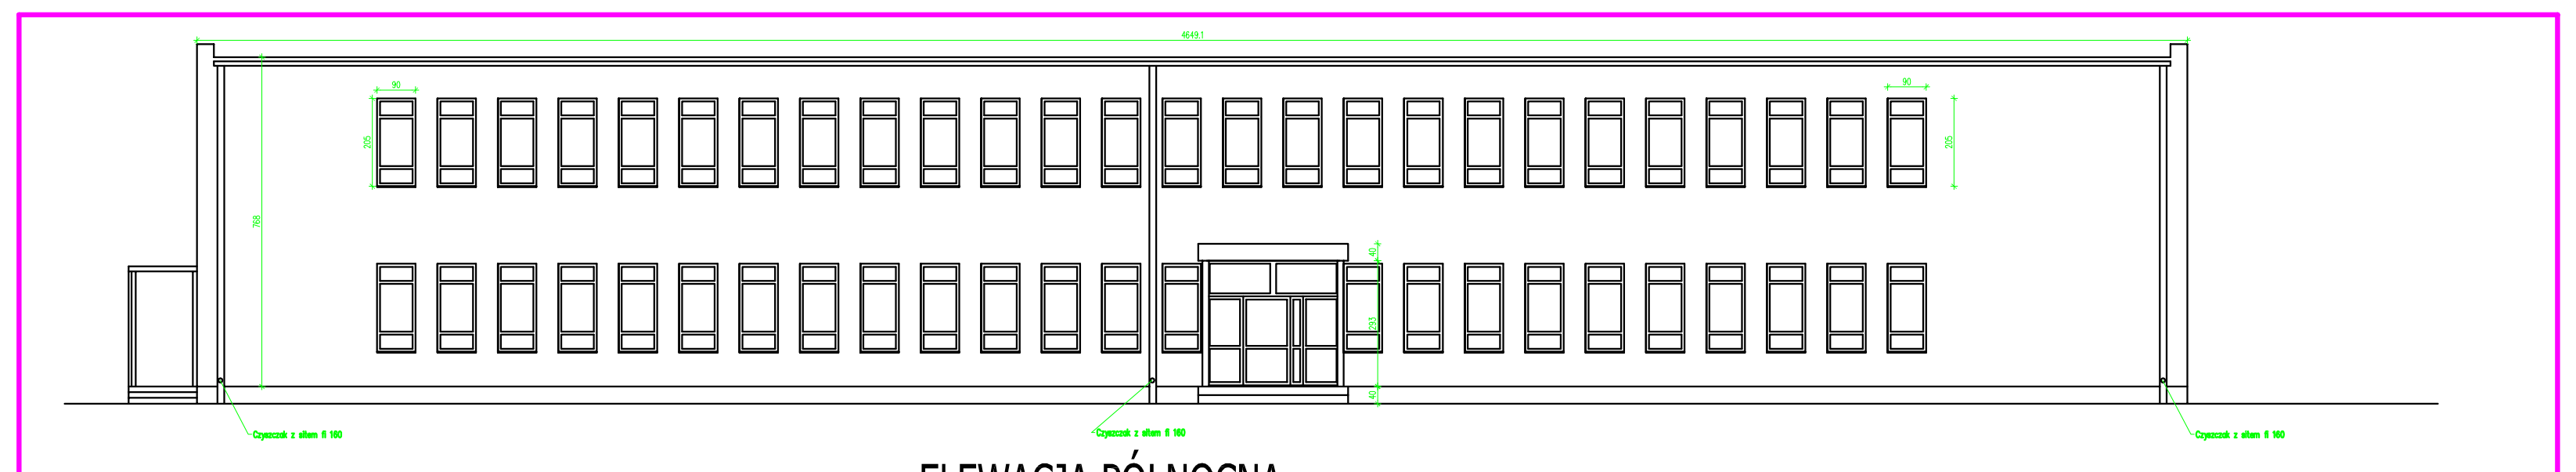

ELEWACJA PÓŁNOCNA

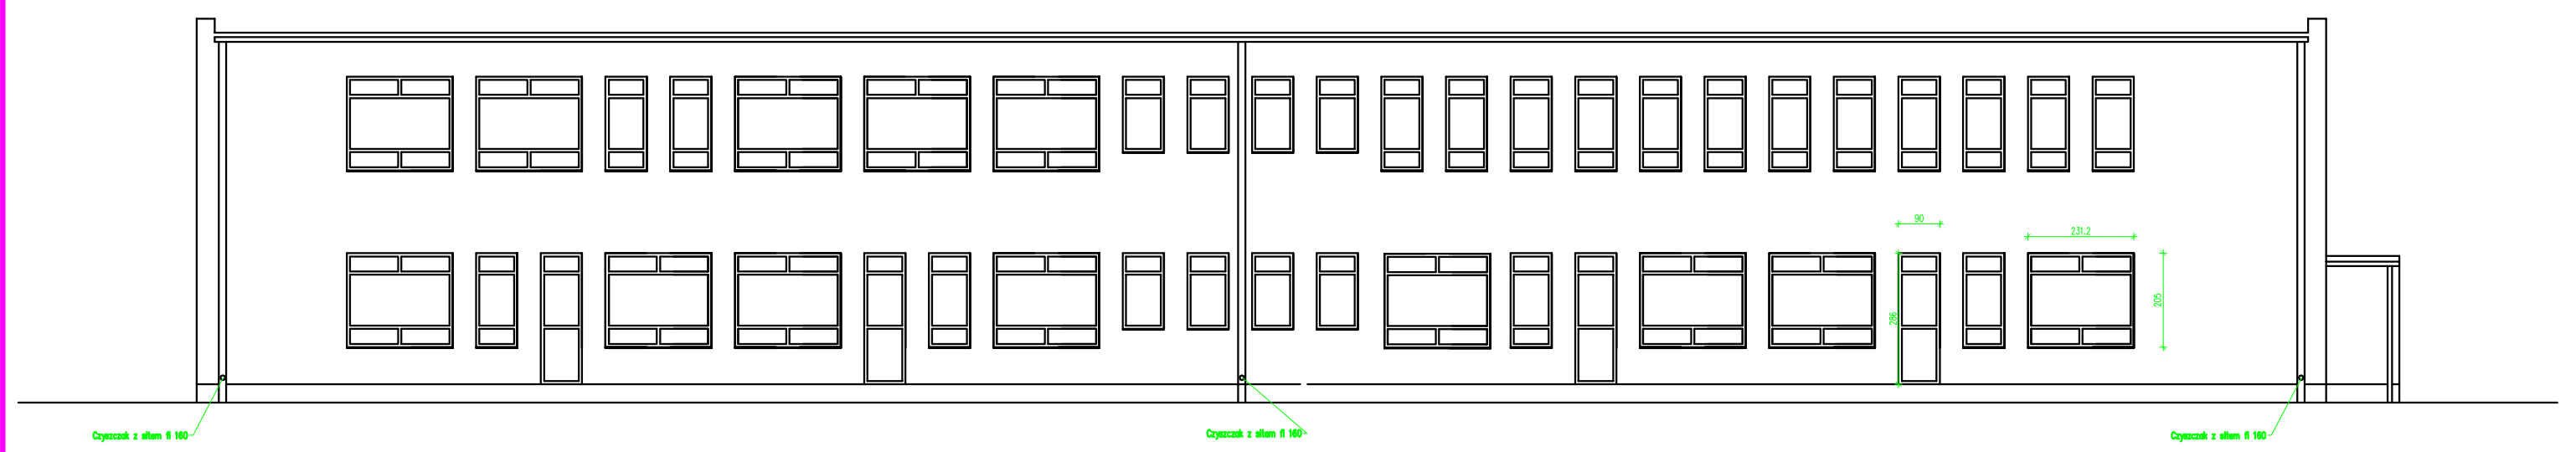

ELEWACJA POŁUDNIOWA

Wymiary na rysunkach mają charakter orientacyjny.

INWESTOR: **ZESPÓŁ ŻŁOBKÓW MIEJSKICH** **UL.CHROBREGO 14** **85-047 BYDGOSZCZ**	BRANŻA	SKALA	NR RYS	DATA
	BUDOWLANA	1:100	2	23.09.2013
TEMAT: **TERMOMODERNIZACJA DACHU** **ŻŁOBKA NR 17**	TREŚĆ RYS.	ELEWACJA		
	PODPIS			
ADRES INWESTYCJI: UL. MORSKA 2 85-722 BYDGOSZCZ	OPRACOWAŁ			