PLAC ZABAW NR2

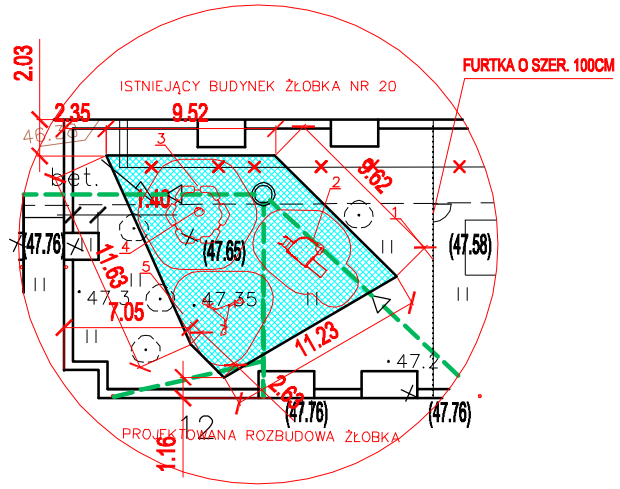

1 OGRODZENIE OCYNK BUGLO NR 6071 Z FURTKĄ (ZAŁĄCZNIK NR5)
2 ZJEŻDŻALNIA BUGLO NR 7018 (ZAŁĄCZNIK NR9)
3 PIASKOWNICA BUGLO NR 2001 (ZAŁĄCZNIK NR6)
4 STOLIK DO PIASKOWNICY BUGLO NR 2008 (ZAŁĄCZNIK NR7)
5 HUSTAWKA 3D BUGLO NR 5019 (ZAŁĄCZNIK NR3)

POWIERZCHNIA SYNTETYCZNA PRZYSTOSOWANA DO UPADKU Z 1,6M W POSTACI PŁYT 60X60 Z PŁYT EPDM Z OBRZEŻAMI BETONOWYMI

PROJ. KANALIZACJA PIĘTROWA

PLAC ZABAW NR1

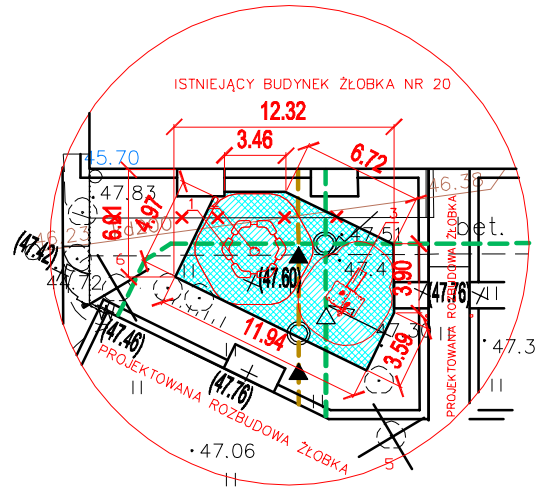

1 PIASKOWNICA BUGLO NR 2001 (ZAŁĄCZNIK NR6)
2 STOLIK DO PIASKOWNICY BUGLO NR 2008 (ZAŁĄCZNIK NR7)
3 DOMEK BUGLO NR 7001 (ZAŁĄCZNIK NR1)

POWIERZCHNIA SYNTETYCZNA PRZYSTOSOWANA DO UPADKU Z 1,6M W POSTACI PŁYT 60X60 Z PŁYT EPDM Z OBRZEŻAMI BETONOWYMI

PROJ. KANALIZACJA SANITARNA

PROJ. KANALIZACJA PIĘTROWA

JEDNOSTKA PROJEKTOWA: FIRMA BUDOWLANA "BARDBUD" PAWEŁ BARDOŃSKI UL. ŚNIEŻNA 2/52 85-794 BYGOSZCZ TEL.880-462-304					
INWESTOR: Zespół Żłobków Miejskich ul. Chrobrego 14 85-047 Bydgoszcz					
Obiekt: PLACE ZABAW W ZESPOLE ŻŁOBKÓW MIEJSKICH W BYDGOSZCZY ŻŁOBKA NR 20 PRZY ULICY E. GIERCZAK 8 W BYDGOSZCZY dz. nr 12 obręb 338				**Treść rysunku:** PLACE ZABAW NR 1,2	
Funkcja	Imię i nazwisko		Specjalność	Nr uprawnień	Podpisy
Projektant	mgr inż. arch. Ernest Essuman-Mensah		arch.	upr. nr GP-KZ-7342/553/94	
Faza: PB	Skala: 1:200	Data: 23.03.2015	Branża: PZT		Nr rysunku: 3

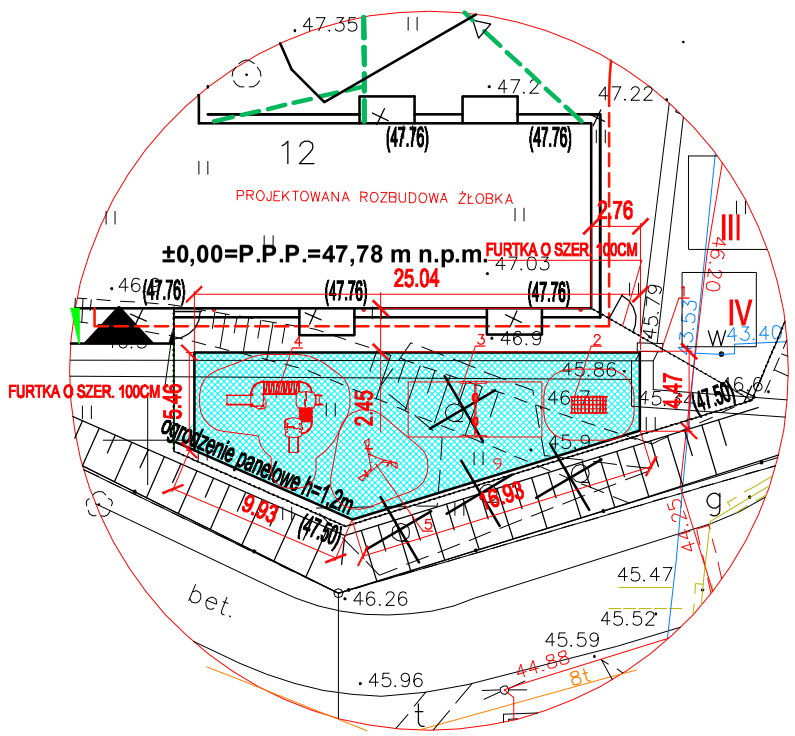

1 OGRODZENIE OCYNK BUGLO NR 6071 Z FURTKĄ (ZAŁĄCZNIK NR5)
2 MOST LINOWY BUGLO NR 7015 (ZAŁĄCZNIK NR4)
3 HUSTAWKA JUNIOR BUGLO NR 3008 (ZAŁĄCZNIK NR2)
4 TOR PRZESZKÓD BUGLO NR 7007 (ZAŁĄCZNIK NR8)
5 HUSTAWKA 3D BUGLO NR 5019 (ZAŁĄCZNIK NR3)

POWIERZCHNIA SYNTETYCZNA PRZYSTOSOWANA DO UPADKU Z 1,6M W POSTACI PŁYT 60X60 Z PŁYT EPDM Z OBRZEŻAMI BETONOWYMI

JEDNOSTKA PROJEKTOWA: FIRMA BUDOWLANA "BARDBUD" PAWEŁ BARDOŃSKI UL. ŚNIEŻNA 2/52 85-794 BYGOSZCZ TEL.880-462-304					
INWESTOR: Zespół Żłobków Miejskich ul. Chrobrego 14 85-047 Bydgoszcz					
Obiekt: PLACE ZABAW W ZESPOLE ŻŁOBKÓW MIEJSKICH W BYDGOSZCZY ŻŁOBKA NR 20 PRZY ULICY E. GIERCZAK 8 W BYDGOSZCZY dz. nr 12 obręb 338				**Treść rysunku:** PLACE ZABAW NR 3	
Funkcja	Imię i nazwisko		Specjalność	Nr uprawnień	Podpisy
Projektant	mgr inż. arch. Ernest Essuman-Mensah		arch.	upr. nr GP-KZ-7342/553/94	
Faza: PB	Skala: 1:200	Data: 23.03.2015	Branża: PZT		Nr rysunku: 4