




Elewacja północna

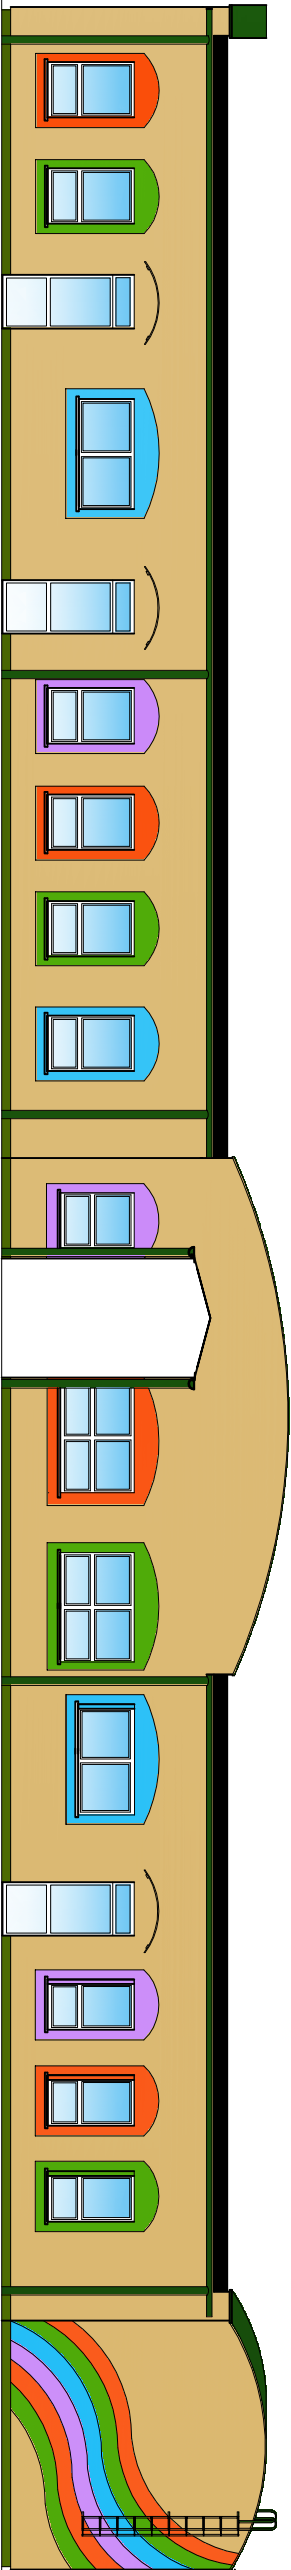


Elewacja południowa

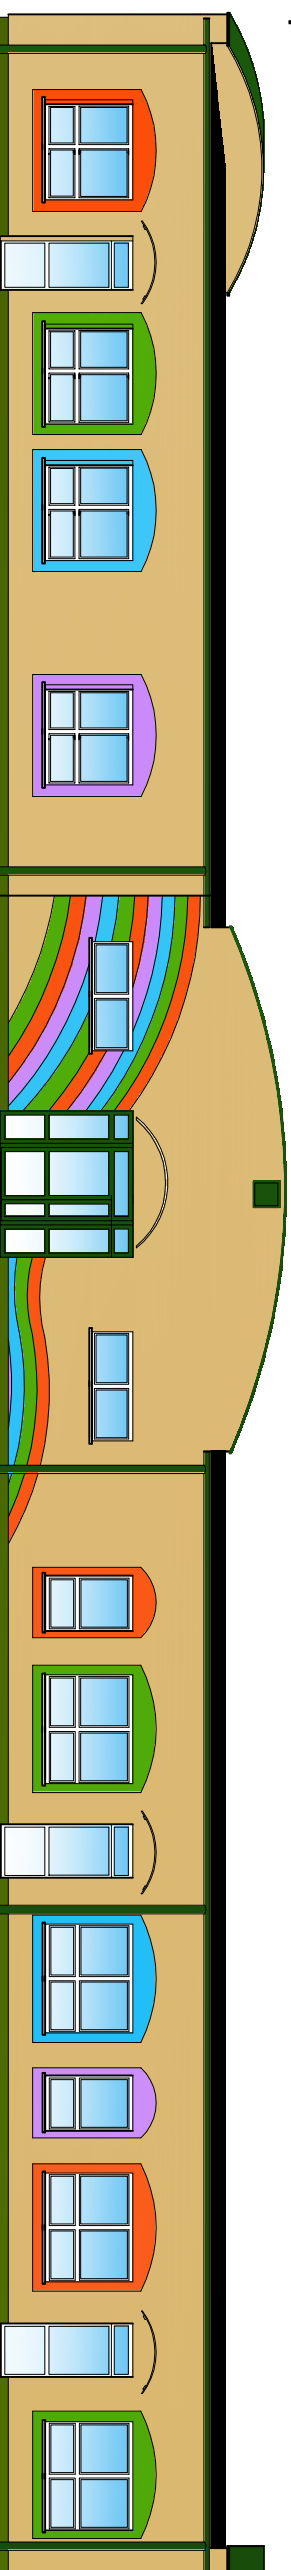

Elewacja zachodnia

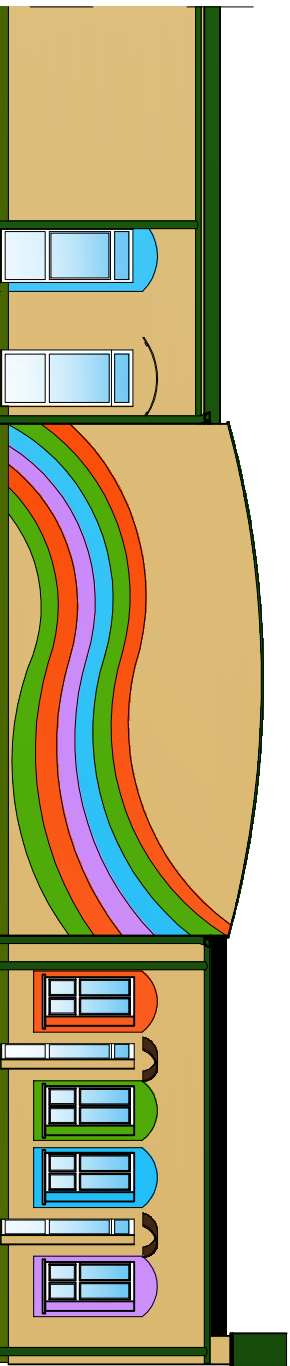

Elewacja wschodnia

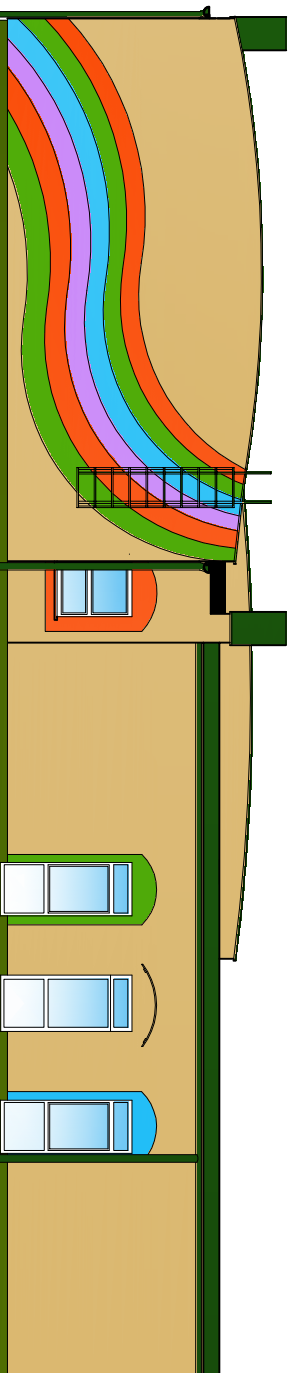

	Daszki, okna i rolety - RAL9010		
	Farba zewnętrzna - BOLIX 06F		
	Farba zewnętrzna - BOLIX 32A		
	Farba zewnętrzna - BOLIX 12A		
	Farba zewnętrzna - BOLIX 43B		
	Farba zewnętrzna - BOLIX 40B		
	Cokół - tynk mozaikowy BOLIX - TM31A		
	Elementy obróbki i rynny, drabina, stolarka ALU (drzwi wejściowe x2) - RAL6020		
JEDNOSTKA PROJEKTOWA: FIRMA BUDOWLANA "BARBUD" PAWEŁ BARDOŃSKI UL. ŚNIEŻNA 2/52 85-794 BYGOSZCZ TEL.880-462-304			
INWESTOR: Zespół Żłobków Miejskich ul. Chrobrego 14 85-047 Bydgoszcz			
Objekt:	Treść rysunku:		
ROZBUDOWA ŻŁOBKA NR 20 W BYDGOSZCZY W FORMIE NOWEGO PARTEROWEGO PAWILONU Z ŁĄCZNIKIEM		ELEWACJA	
dz. nr 12 obręb 338 przy ul. E.Gierczak 8 w Bydgoszczy			
Funkcja	Imię i nazwisko	Specjalność	Nr uprawnień
Projektant	mjr.inż.arch.Ernest Essuman-Mensah	arch.	upr. nr GP-KZ-7342/553/94
Sprawdzający	inż.arch.Walerian W.Korzyński	arch.	upr. nr 2889/58
Faza:	Skala:	Data:	Branża:
PB	1:100	09.05.2014	ARCH.
			Nr rysunku: 4A