BILANS TERENU

1. istniejący budynek	596,48m2
2. projektowana rozbudowa	558,24m2
3. istniejące chodniki i pieszojezdnie	541,56m2
4. projektowane chodniki i opaski	240m2
5. projektowane poszerzenie pieszojezdni	17m2
6. nawierzchnia ażurowa utwardzenie	47m2
7. tereny zielone (trawniki i place zabaw)	2711,72m2
Razem:	4712,00m2

Zespó? Uzgadniania Dokumentacji Projektowej w Bydgoszczy

Aktualne projektowane sieci uzgodnione w ZUDP

Brak ~~projektowanych sieci w~~ ZUDP

Stan na dzień 11.04.2014r.

Po*wiadcza si*, *e niniejszy dokument zosta* opracowany w wyniku prac geodezyjnych i kartograficznych, kt*rych rezultaty zawiera operat techniczny wpisany do ewidencji materia**w pa*stwowego zasobu geodezyjnego i kartograf.

MIEJSKA PRACOWNIA GEODEZYJNA w BYDGOSZCZY

Grodzki Osrodek Dokumentacji Geodezyjnej i Kartograficznej w Bydgoszczy

Identyfikator ewidencyjny materia*u zasobu – operatu technicznego: P.0461. .

Data wpisania operatu technicznego do ewidencji materia**w zasobu: ..... r.

Imi*, nazwisko i podpis osoby reprezentuj*cej organ.

.....

Zestawienie drzew i krzewów przeznaczonych do przesadzenia i wycinki

1. Śliwa obwód 3x25cm
2. Surmia bignoniowa nana (catalpa) obwód 16cm
3. Surmia bignoniowa nana (catalpa) obwód 16cm
4. Surmia bignoniowa nana (catalpa) obwód 16cm
5. Akacja obwód 2x75cm 1x49cm
6. Brzoza obwód 96cm
7. Krzewy

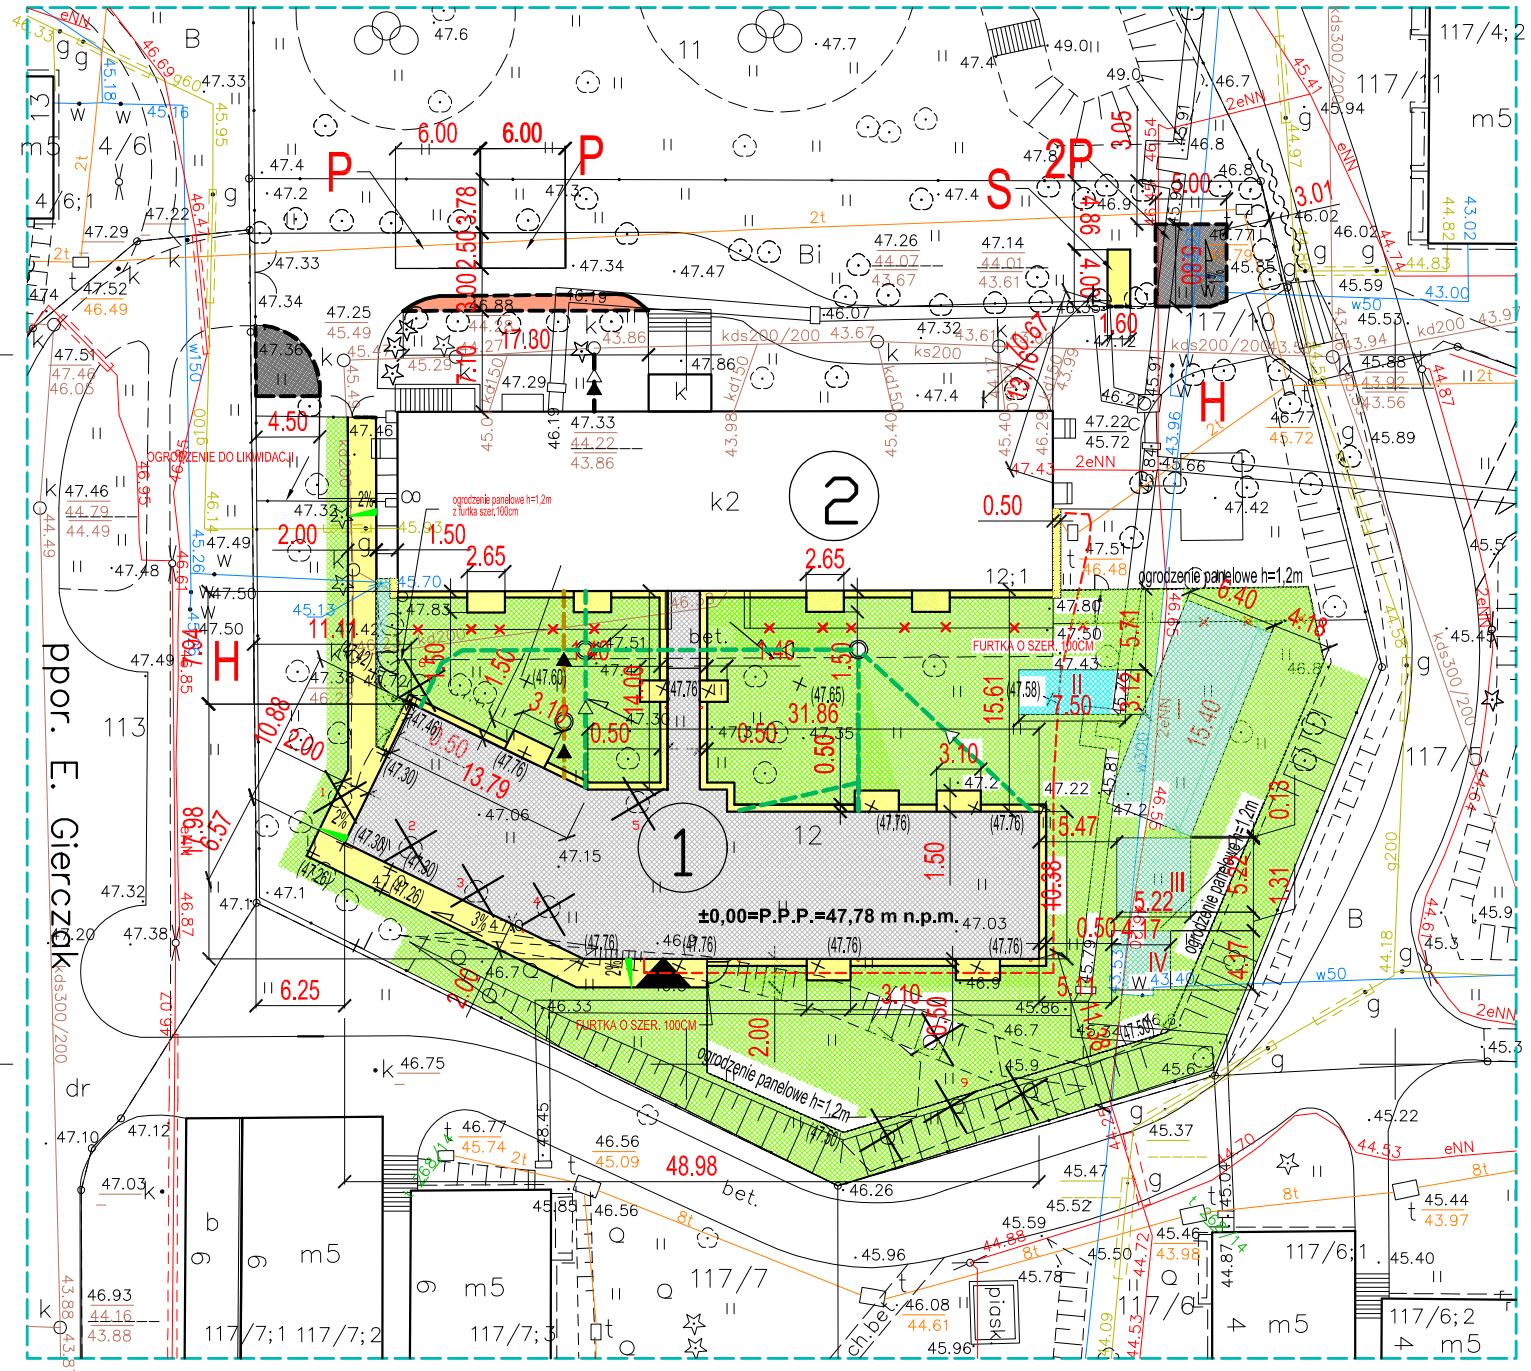

MAPA DO CELÓW PROJEKTOWYCH
SKALA 1 : 500

Województwo: kujawsko-pomorskie

Miasto: BYDGOSZCZ, ul. Gierczaka

Jedn. ewid.: m. Bydgoszcz [046101_1]

OBRÊB: 338

MPG.D.422.0995.2014

Sekcja mapy nr 422-1644, 2122

PUWG 2000 pas 6 Uk?. wys. AMSTERDAM

Nie wykonano ustalenia obciążeń służebnościami gruntowymi ujawnionych w księgach wieczystych.

Nie wyklucza siê istnienia w terenie również urz?dzeń podziemnych u?oźonych a nie zg?oszonych do inwentaryzacji geodezyjnej.

MAPÊ WYKONA£ 14.04.2014r.

LEGENDA:

- PROJ. KANALIZACJA SANITARNA
- PROJ. KANALIZACJA PIĘTROWA
- PROJ. KANALIZACJA PIĘTROWA
- PROJ. ZALICZNIKOWA LINIA KABLOWA nnYKYżo 5x25
- S — MIEJSCE GROMADZENIA ODPADÓW
- P — PROJEKTOWANE MIEJSCA PARKINGOWE
- H — HYDRANT P. POZ.
- × — TARAS DO ROZBIÓRKI
- DRZEWA I KRZEWY DO WYCINKI
- CHODNIKI I OPASKI Z KOSTKI BETONOWEJ GRUB. 6cm
- NAWIERZCHNIA Z PŁYT AŻUROWYCH 40x60cm
- NAWIERZCHNIA Z KOSTKI BETONOWEJ GRUB. 8cm
- PROJEKTOWANE TRAWNIKI Z ROLKI (PLACE ZABAW)
- PROJEKTOWANE TRAWNIKI
- POWIERZCHNIA SYNTETYCZNA PRZYSTOSOWANA DO UPADKU Z 1,6M W POSTACI PŁYT 50X50
- (32.95) PROJEKTOWANE RZĘDNE
- 0,6% SPADKI PODŁUŻNE
- 2% SPADKI POPRZECZNE
- 1-1... MIEJSCA PRZEKROJÓW
- KRAWĘŻNIK WYSTAJACY
- KRAWĘŻNIK WTOPIONY
- 1 PROJ. ROZBUDOWA ŻŁOBKA NR 20 W FORMIE NOWEGO PARTEROWEGO PAWILONU Z ŁĄCZNIKIEM
- 2 ISTNIEJACY BUD. ŻŁOBKA NR 20

I STREFA OCHRONNA 15,4MX6,4M DLA ZABAWKI "BAJKOWY TOR PRZESZKÓD"

II STREFA OCHRONNA 7,5MX3,12M DLA ZABAWKI "HUŚTAWKA JUNIORA"

I STREFA OCHRONNA 5,22MX5,22M DLA ZABAWKI "KARUZELA TARCZOWA"

II STREFA OCHRONNA 4,17MX4,17M DLA ZABAWKI "BUJAK KOMPAS"

JEDNOSTKA PROJEKTOWA:
FIRMA BUDOWLANA "BARDBUD" PAWEŁ BARDOŃSKI UL. ŚNIEŻNA 2/52
85-794 BYGOSZCZ TEL.880-462-304

INWESTOR:
Zespół Żłobków Miejskich ul. Chrobrego 14 85-047 Bydgoszcz

Obiekt:
ROZBUDOWA ŻŁOBKA NR 20 W BYDGOSZCZY W FORMIE NOWEGO PARTEROWEGO PAWILONU Z ŁĄCZNIKIEM
dz. nr 12 obręb 338 przy ul. E.Gierczak 8 w Bydgoszczy

Treść rysunku:
PROJEKT ZAGOSPODAROWANIA TERENU

Funkcja	Imię i nazwisko	Specjalność	Nr uprawnień	Podpisy
Projektant	mgr.inż.arch.Ernest Essuman-Mensah	arch.	upr. nr GP-KZ-7342/553/94	
Sprawdził	Inż.arch.Walerian W.Kortylewski	arch.	upr. nr 2889/58	

Faza:	Skala:	Data:	Branża:	Nr rysunku:
PB	1:500	18.05.2014	PZT	1