


rys. 1 do pkt. 3

Nr	Nazwa pomieszczenia	Pow. [m ²]	Podłoga	Sufit
1.	Hall-wizytownia	29,43	gres tech. R10	kasetonowy
2.	Szafka dla dzieci	13,43	gres	kasetonowy
3.	Szafka dla dzieci	12,00	gres	kasetonowy
4.	Szafka dla personelu (12 os.)	8,94	gres	kasetonowy
5.	WC dla niepełnosprawnych	3,73	gres	kasetonowy
6.	WC dla personelu	3,13	gres	kasetonowy
7.	Pokoje socjalny	8,94	gres	kasetonowy
8.	Pokój techniczny	29,77	gres	GKBI
9.	Ladownia	54,01	panele podł.	kasetonowy
10.	Sypialnia	44,55	panele podł.	kasetonowy
11.	WC dla dzieci	13,31	gres szklony GKBI	kasetonowy
12.	Pom. na środ. czystości	1,14	gres	GKBI
13.	Sypialnia	30,84	panele podł.	kasetonowy
14.	Jadalnia	39,54	panele podł.	kasetonowy
15.	Bawialnia	57,5	panele podł.	kasetonowy
16.	Sypialnia	47,04	panele podł.	kasetonowy
17.	WC dla dzieci	15,54	gres szklony GKBI	kasetonowy
18.	Pom. na środ. czystości	1,2	gres	GKBI
19.	Wiatroslap	4,4	gres tech. R10	kasetonowy
20.	Sypialnia	30,56	panele podł.	kasetonowy
21.	Pokoje logopedy	10,15	panele podł.	kasetonowy
22.	Łącznik	19,84	gres	kasetonowy
RAZEM		470,29		

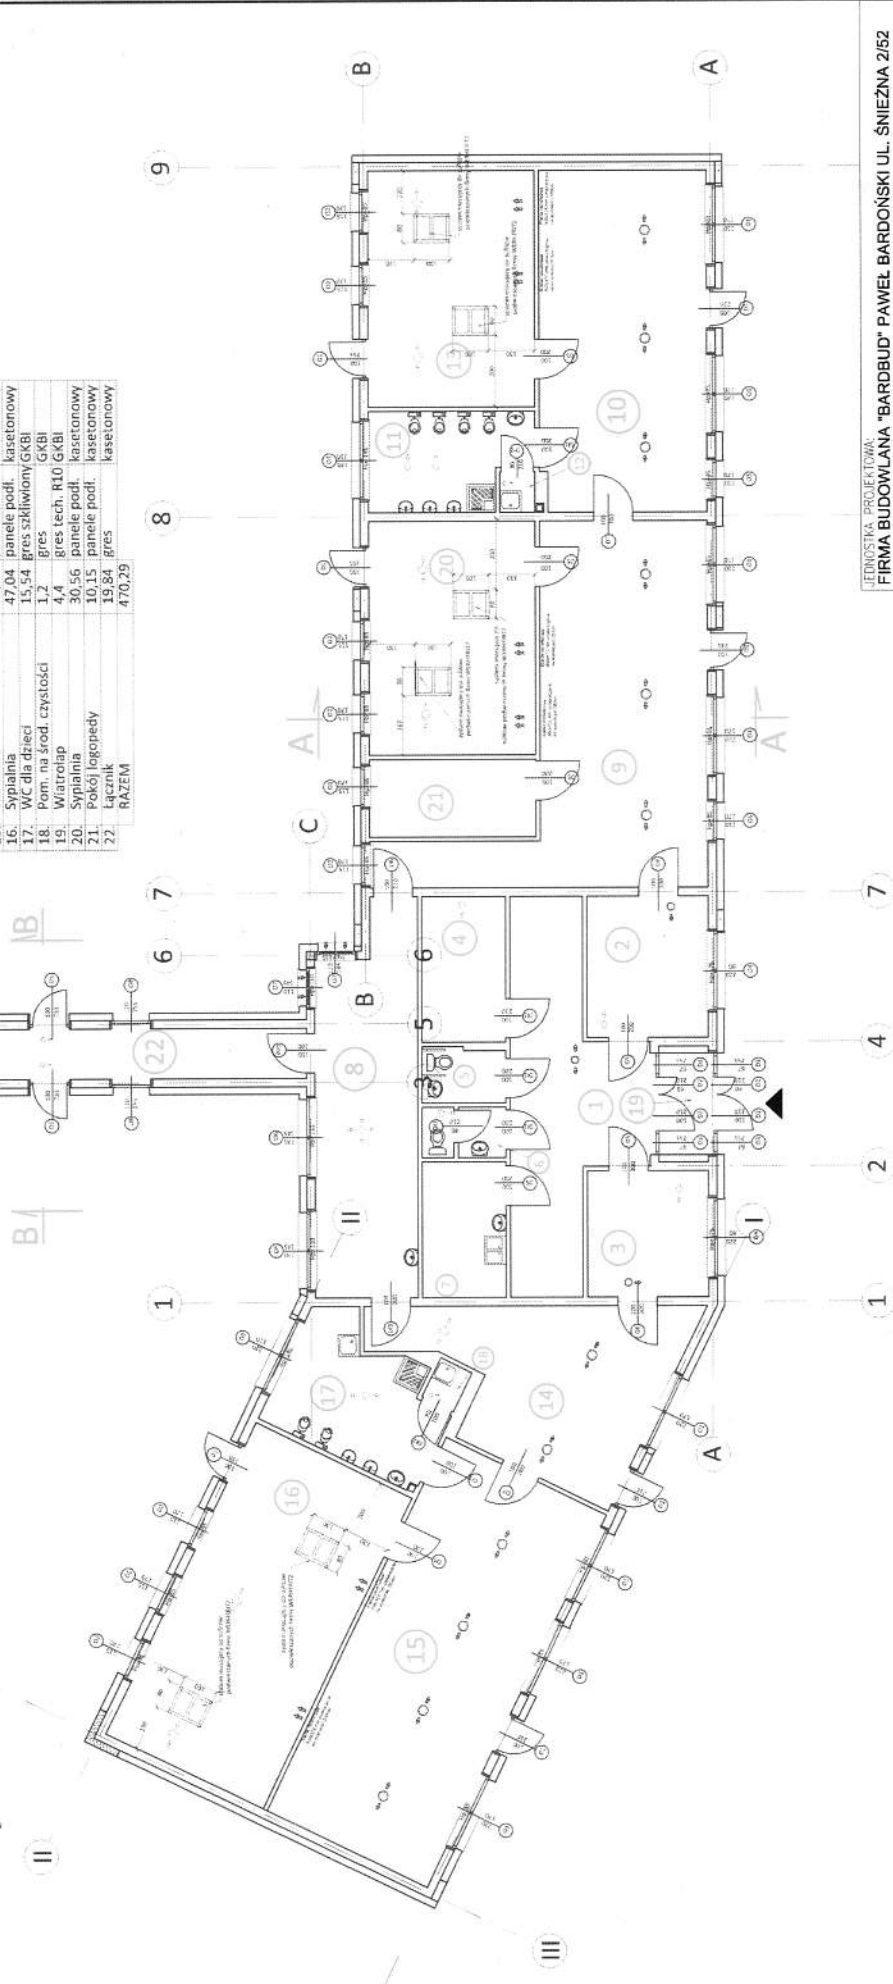

FIRMOSTWA PROJEKTOWA
FIRMA BUDOWLANA "BARBUD" PAWEŁ BARDOŃSKI UL. ŚNIEŻNA 2/52
 85-794 BYDGOSZCZ TEL. 880-462-304

INWESTOR: Zespół Żłobków Miejskich ul. Chrobrego 14 85-047 Bydgoszcz

Opis: Treść rysunku:
 ROZBUDOWA ŻŁOBKA NR 20 W BYDGOSZCZY W
 FORMIE NOWEGO PARTEROWEGO PAWILONU Z
 ŁĄCZNIKIEM

dz. nr 12 obręb 338 przy ul. E. Gierczak 8 w Bydgoszczy

Funkcja	Imię i nazwisko	Specjalność	Nr uprawnień	Podpis
Projektant	mgr inż. arch. Ernest Esauwan-Mensah	arch.	upr. nr GP-62-7342/55394	
Sprawdzający				
Fez:	PB	Data:	21.04.2015	Branża:
				ARCH.
				Nr rysunku:

- UWAGA:
1. Cieciany nocne wykonana z gazobetonu P+W na zaprawie murarskiej cienkowarstwowej
 2. Filarki międzyokienne z Porothermu P+W na jednostk³adnikowej poliuretanowej zaprawa w pianie
 3. Warstwa ocieplenia: styropian EPS 70-040 z frezem 20cm (we³na monerałna gr. 20cm w narożniku, ³czniku i przy odgromowce)