np. 2 do pyt. 9

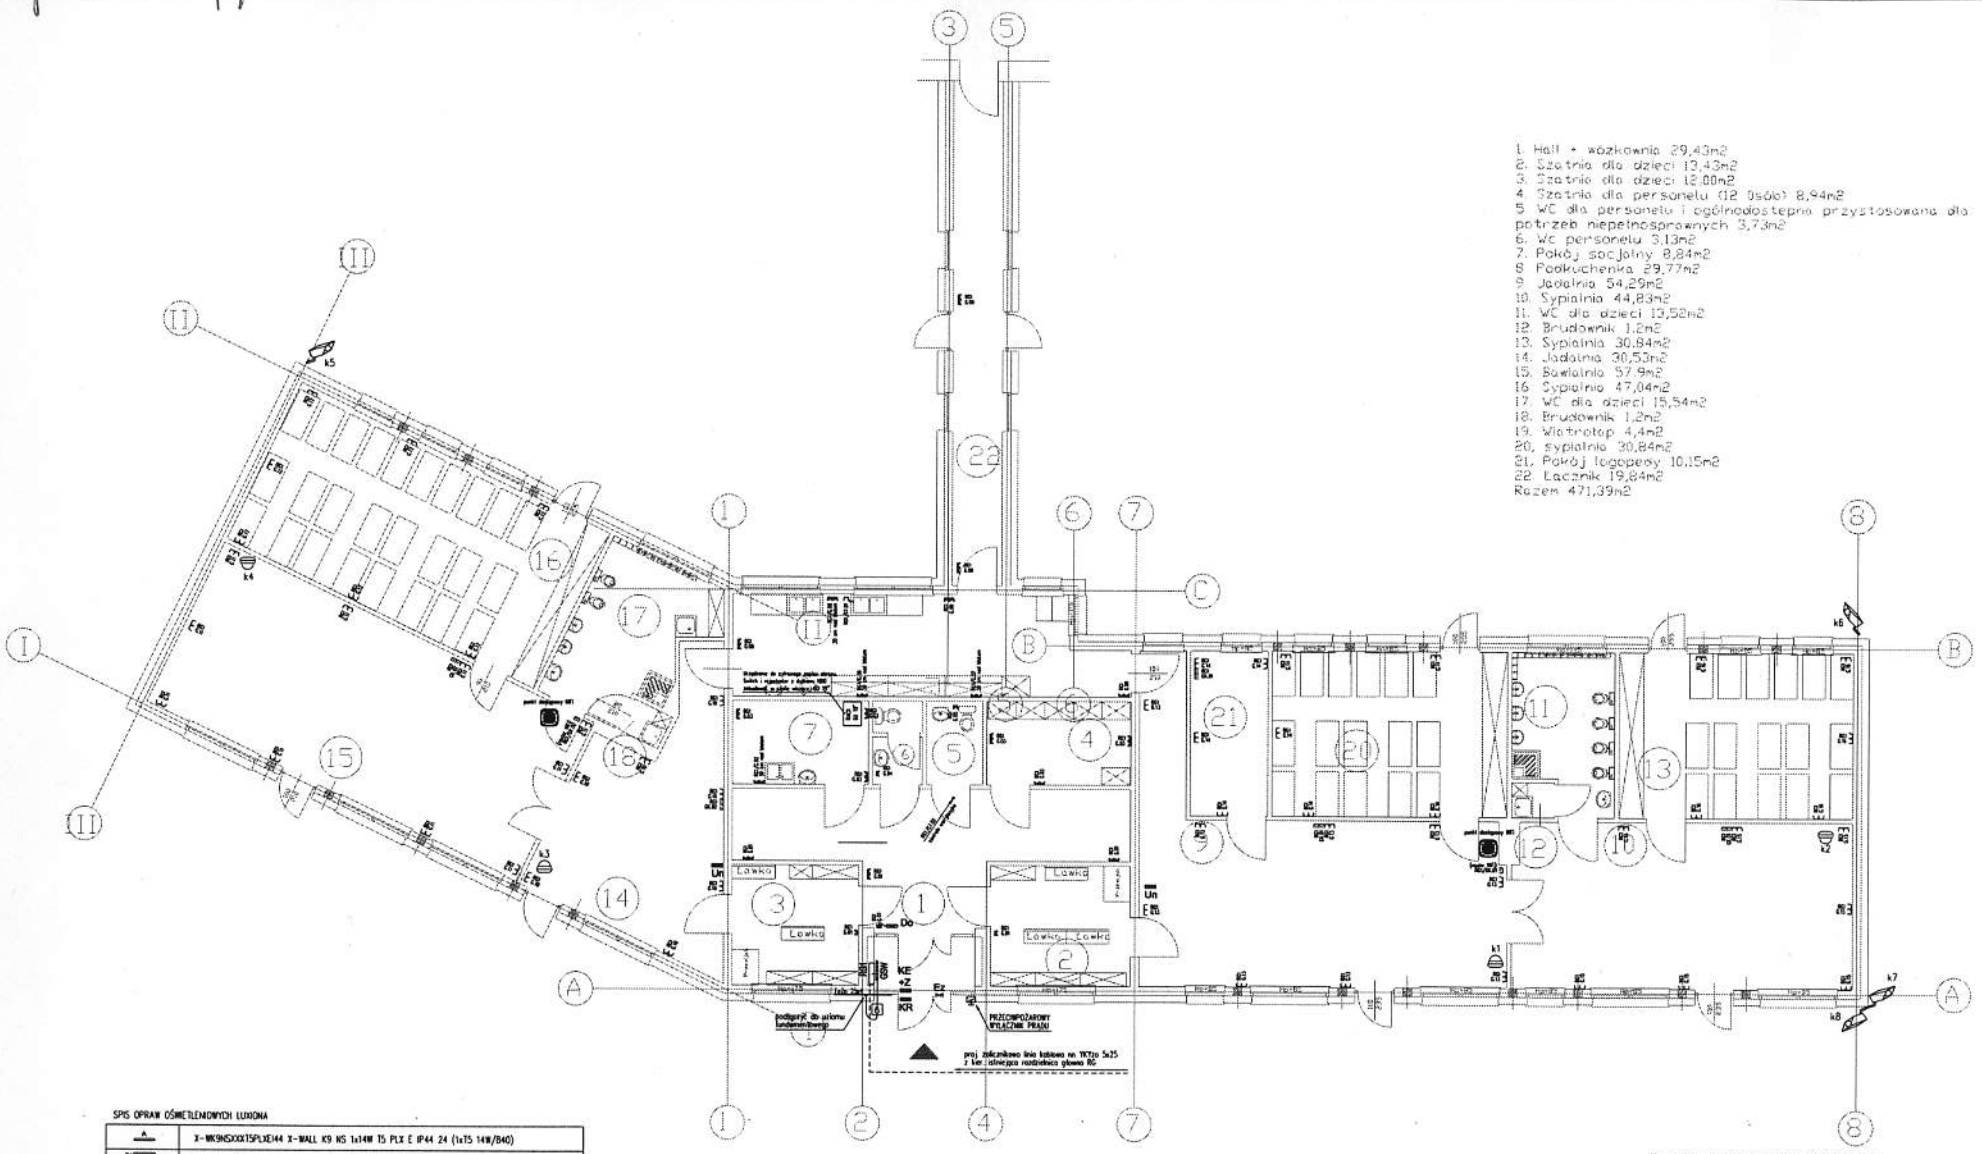

1. Hall + wózkownia 29,43m2
2. Szatnia dla dzieci 13,43m2
3. Szatnia dla dzieci 12,00m2
4. Szatnia dla personelu (2 osób) 8,94m2
5. WC dla personelu i ogólnodostępne przystosowane dla potrzeb niepełnosprawnych 3,73m2
6. WC personelu 3,13m2
7. Pokój socjalny 8,84m2
8. Podkuchenka 29,77m2
9. Jadalnia 54,29m2
10. Sypialnia 44,83m2
11. WC dla dzieci 13,52m2
12. Brudownik 1,2m2
13. Sypialnia 30,84m2
14. Jadalnia 30,53m2
15. Bawialnia 57,9m2
16. Sypialnia 47,04m2
17. WC dla dzieci 15,54m2
18. Brudownik 1,2m2
19. Wiatrołap 4,4m2
20. sypialnia 30,84m2
21. Pokój logopedy 10,15m2
22. Łącznik 19,84m2

Razem 471,39m2

SPIS OPRAW OŚWIETLENIOWYCH LUXONA

A	X-MK9NSXXXT5PLXE144 X-WALL K9 NS 1x14W T5 PLX E IP44 24 (1xT5 14W/840)
B1	AXXXT5MPRM AGAT 4x14W T5 Micro-PRM E (4xT5 14W/840)
B2	AXXXT5MPRM AGAT 4x24W T5 Micro-PRM E (4xT5 24W/840)
C1	AC4XXT5PPSHE54 AGAT Clean 4x24W T5 PPAR SH E IP54 (4xT5 24W/840)
D	BM22XXPLR_S1_IP44_SES BERYL M22 2x17W PL-R S1 E IP44 SES (2xPL-R 17W/830/4P ECO)
E	AXXXT5PLX AGAT 2x28W T5 PLX E (2xT5 28W/840)
AW1 B	OPRAWA AWARYJNA WPUSZCZANA LED 3W
F1	LUXONA CRUISER PT 8W CIEMNA Z PIKTOGRAMEM
F2	LUXONA CRUISER PTD 8W CIEMNA Z PIKTOGRAMEM
H	OPRAWA OŚWIETLENIA TERENU LED 35W 3500lm IP65 + wysięgnik 1m, 5°

LEGENDA

- łącznik 1-bieg. p.t. 16A IP44
- łącznik p.t. 16A świecznikowy
- łącznik 1-bieg. p.t. 16A schodowy
- łącznik 1-bieg. p.t. 16A schodowy IP44
- łącznik 1-bieg. p.t. 16A krzyżowy
- łącznik 1-bieg. p.t. 16A krzyżowy IP44
- gniazdo p.t. 230V 16A "DATA" L+N+PE
- gniazdo p.t. 230V 16A L+N+PE
- gniazdo p.t. 230V 16A L+N+PE IP44
- czujnik ruchu 360°

UWAGI

1. Symbole nie odzwierciedlają rzeczywistych rozmiarów osprzętu elektrycznego.
2. Szczegółową lokalizację osprzętu elektrycznego ustalić na etapie wykonawstwo w porozumieniu z innymi branżami
3. Nie należy odmierzać wymiaru z rysunku, ani używać go jako szablonu.
4. Lokalizacja pojedynczych opraw może ulec korekcie. Na etapie wykonawstwa dostosować rozmieszczenie opraw do lokalnych uwarunkowań montażowych w szczególności z br. wentylacji.
5. Spód gniazd wtykowych na wys. 150cm nad posadzką, w kuchni na wys. 1,2m. Stosować gniazda z blokadą styków

Rysunek zamienny do rysunku 2E z dn. 09.05.2014r.
Zamieniono rozmieszczenie kamer monitoringu.

JEDNOSTKA PROJEKTOWA:
FIRMA BUDOWLANA "BARDBUD" PAWEŁ BARDOŃSKI UL. ŚNIEŻNA 2/52 85-794 BYGOSZCZ TEL.880-462-304

INWESTOR:
Zespół Żłobków Miejskich ul. Chrobrego 14 85-047 Bydgoszcz

Obiekt:
ROZBUDOWA ŻŁOBKA NR 20 BYDGOSZCZ, UL. E. GIERCZAK 8 / dz.nr 12 obręb 338 /

Treść rysunku:
RZUT PRZYZIEMIA. PLAN INSTALACJI GNIAZD WTYKOWYCH.

Funkcja	Imię i nazwisko	Specjalność	Nr uprawnień	Podpisy
Projektant	inż. Marek Gonserzewicz	Sieci i inst. elektr.	GT-III-7210/110/77	
Sprawdził	mgr inż. Marek Jerzyński	Sieci i inst. elektr.	KUP/0142/POOE/11	
Opracował	mgr inż. Adam Minta			

Faza: PB | Skala: 1:100 | Data: 09.05.2014 | Branża: ELEKTRYCZNA | Nr rysunku: 2E / rew. 01