




ELEWACJA PÓLNOCNNA

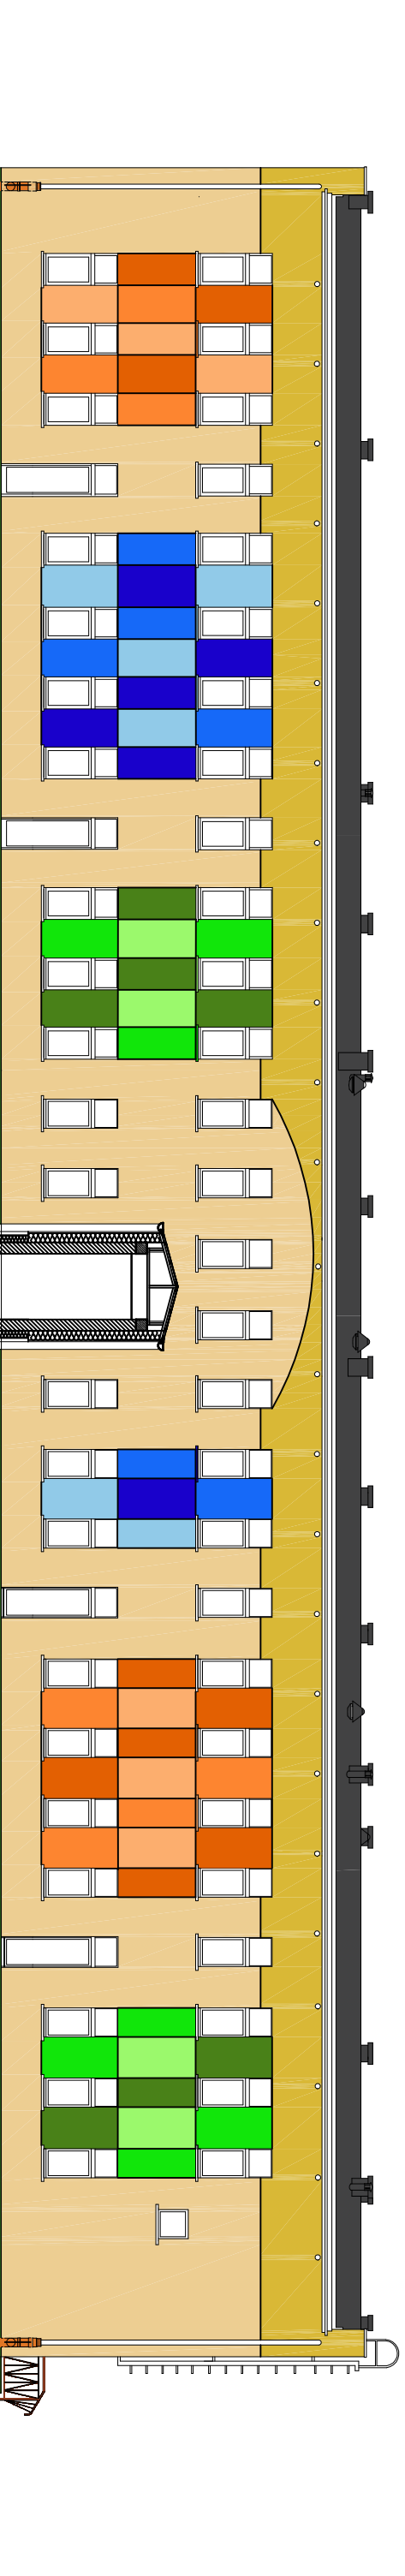

ELEWACJA POŁUDNIOWA

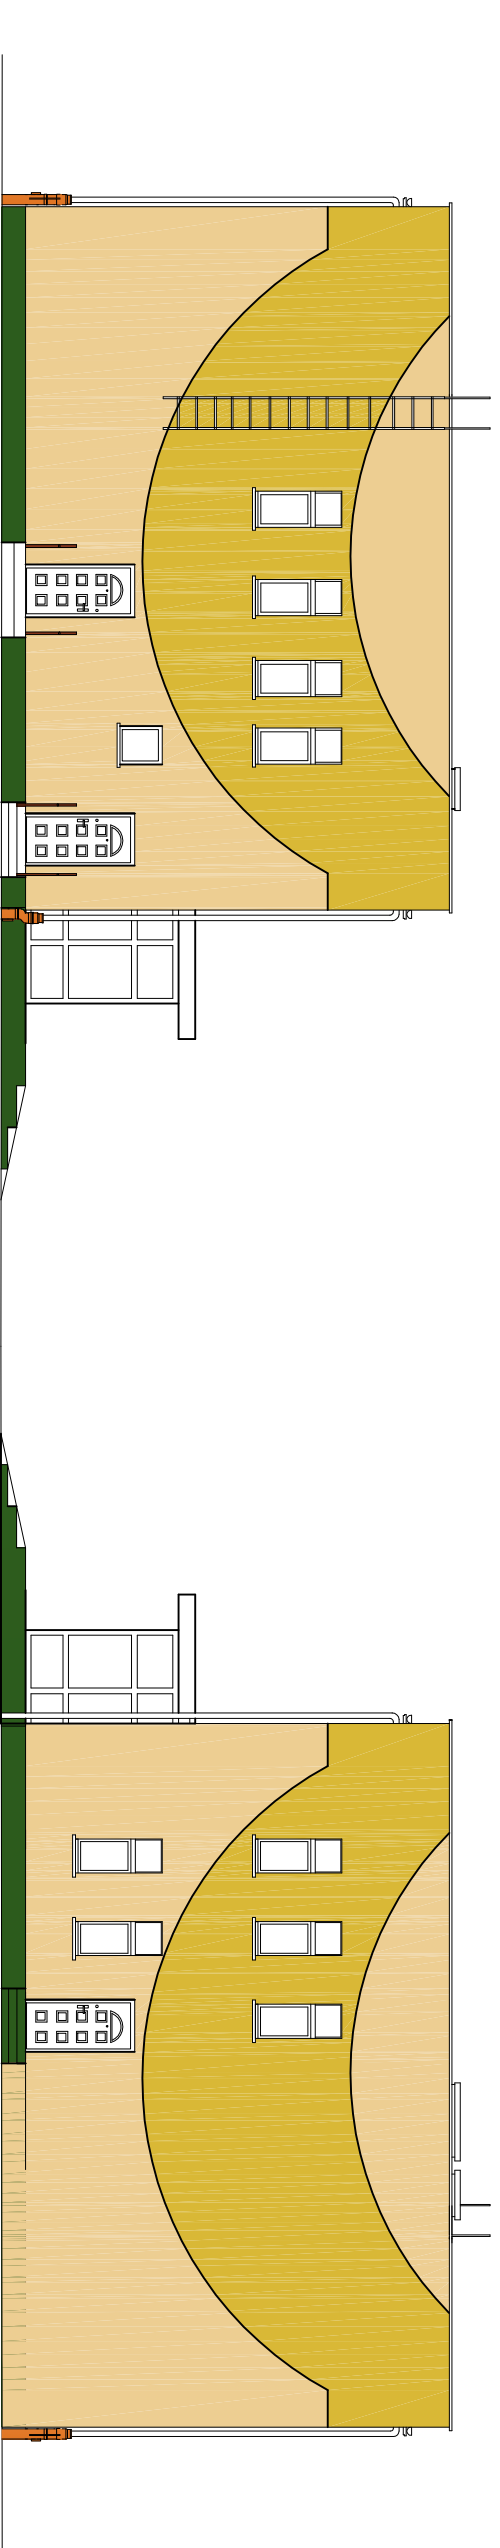

ELEWACJA WSCHODNIA

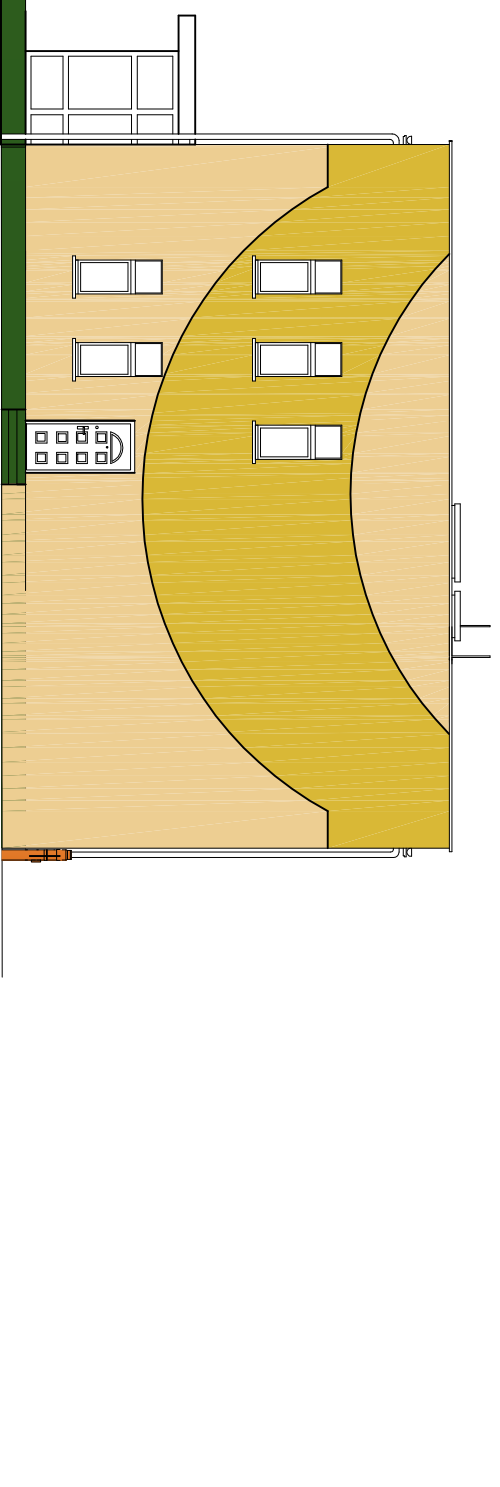

ELEWACJA ZACHODNIA

Farba zewnętrzna - BAUMIT 0226 HBW 67

Farba zewnętrzna - BAUMIT 0223 HBW 44

Farba zewnętrzna - BAUMIT 0501 HBW 21

Farba zewnętrzna - BAUMIT 0493 HBW 36

Farba zewnętrzna - BAUMIT 0495 HBW 50

Farba zewnętrzna - BAUMIT 1041 HBW 29

Farba zewnętrzna - BAUMIT 1052 HBW 46

Farba zewnętrzna - BAUMIT 1054 HBW 62

Farba zewnętrzna - BAUMIT 0771 HBW 20

Farba zewnętrzna - BAUMIT 0762 HBW 33

Farba zewnętrzna - BAUMIT 0764 HBW 50

Cokół - MAUMIT M322

INWESTOR:  
ZESPÓŁ ŻŁOBKÓW MIEJSKICH

Objekt:  
KONCEPCJA ARCHYTEKTONICZNA  
ROZBUDOWY I WPROSAŻENIA ŻŁOBKA NR 18  
UL. BRZOSZOWA 28 BYDGOSZCZ

Treść rysunku:  
ELEWACJA  
ISTNIEJĄCEGO BUDYNKU

Funkcja	Imię i nazwisko	Specjalność	Nr uprawnień	Podpis
Wykonawca	mgr inż. arch. Natalia Koculak			
Sprawdzający				
Faza:	Skala: 1:100	Data: 07.02.2018	Branda:	Nr rysunku: 2a